


- | | | |
|--|--|---|
| ① Dampfbremse
<i>Pare-vapeur</i> | ④ Schutzschicht
<i>Couche de protection</i> | ⑥ Glasoblicht HM
<i>Fenêtre de toit HM</i> |
| ② Wärmedämmung
<i>Isolation thermique</i> | ⑤ Spezial Aufsatzkranz
5° geneigt aus Polyester
mit integrierter Kabelführung
Wandisolierung 100 mm | ⑦ Aussenbeschattung
<i>système d'ombrage extérieur</i> |
| ③ Abdichtung
<i>Etanchéité</i> | | |

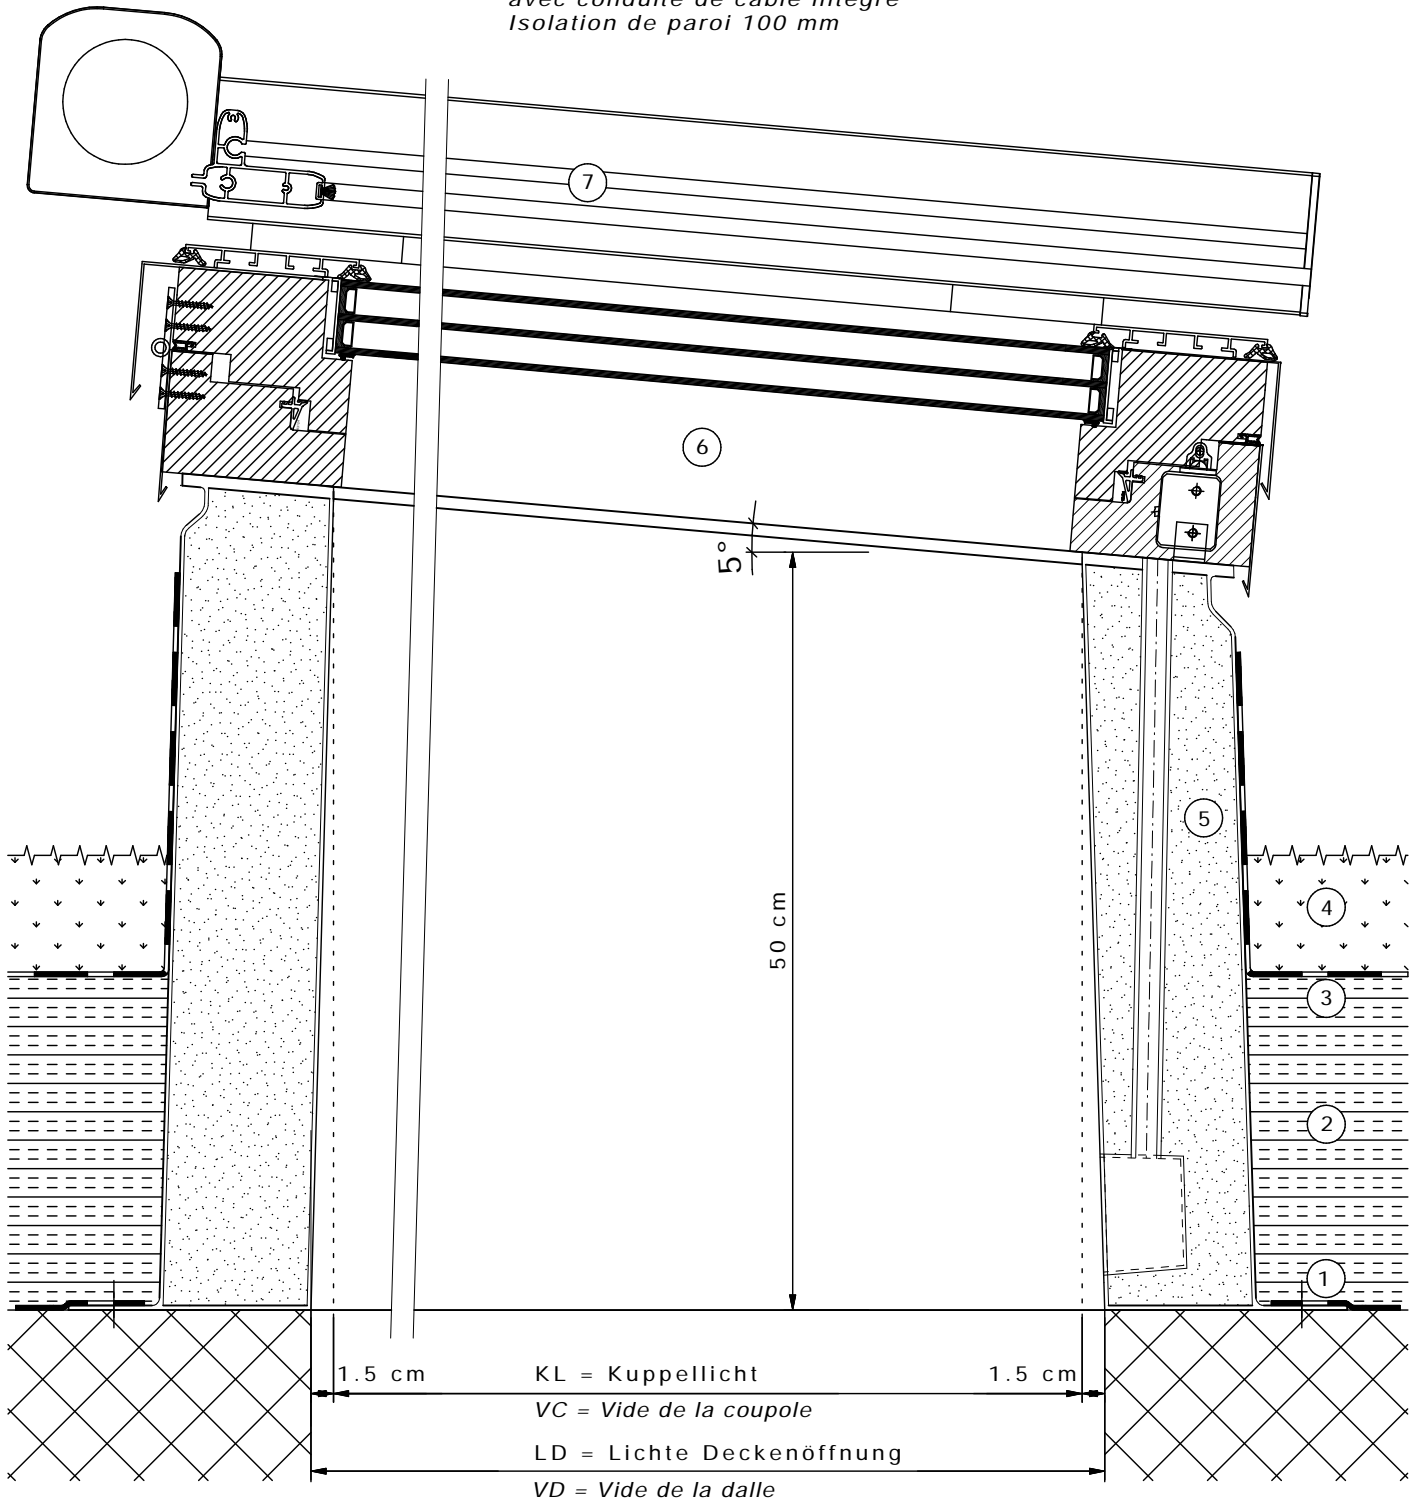

Glasoblicht HM

Glasoblicht HM, gelüftet 230V mit Aussenbeschattung, Aufsatzkranz senkrecht

Fenêtre de toit HM

Fenêtre de toit HM, système d'aération 230V
avec ombrage extérieur, costière verticale